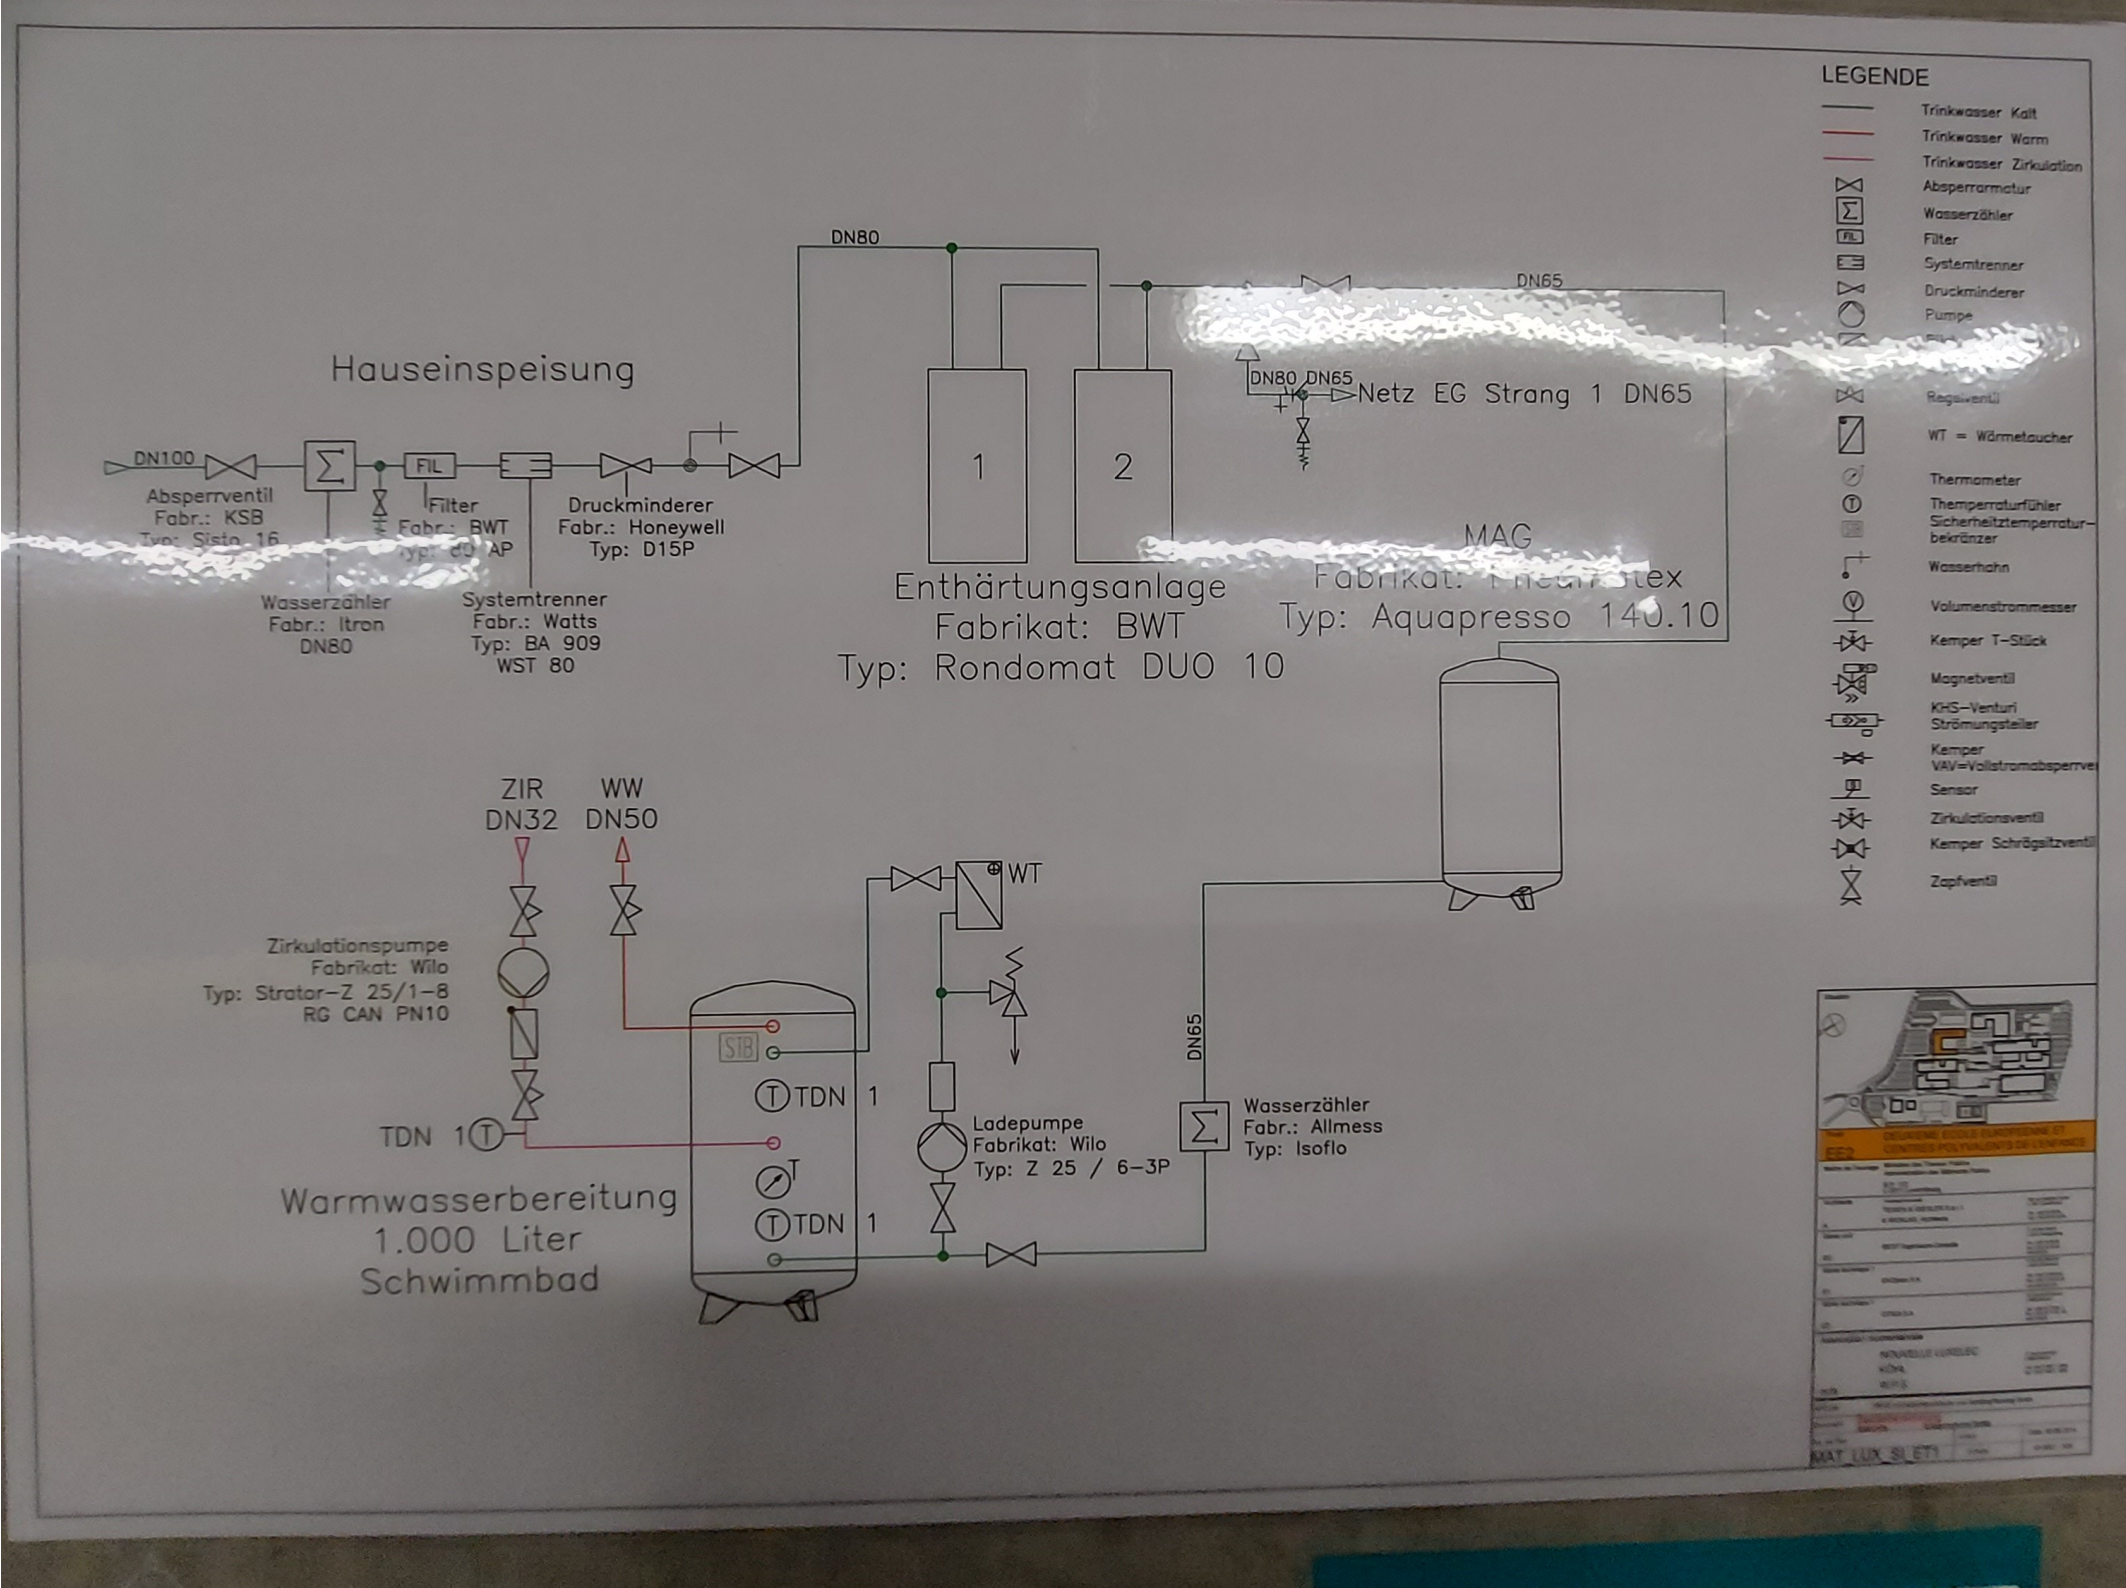
Hauseinspeisung
DN100
Absperrventil
Fabr.: KSB
Typ: Sisto 16
Wasserzähler
Fabr.: Itron
DN80
Filter
Fabr.: BWT
Systemtrenner
Fabr.: Watts
Typ: BA 909
WST 80
Druckminderer
Fabr.: Honeywell
Typ: D15P
DN80
1
2
Enthärtungsanlage
Fabrikat: BWT
Typ: Rondomat DUO 10
DN65
DN80 DN65
Netz EG Strang 1 DN65
MAG
Typ: Aquapresso 140.10
ZIR
DN32
WW
DN50
Zirkulationspumpe
Fabrikat: Wilo
Typ: Stratos-Z 25/1-8
RG CAN PN10
TDN 1
Warmwasserbereitung
1.000 Liter
Schwimmbad
STB
TDN 1
TDN 1
WT
Ladepumpe
Fabrikat: Wilo
Typ: Z 25 / 6-3P
DN65
Wasserzähler
Fabr.: Allmess
Typ: Isoflo
LEGENDE
Trinkwasser Kalt
Trinkwasser Warm
Trinkwasser Zirkulation
Absperrarmatur
Wasserzähler
Filter
Systemtrenner
Druckminderer
Pumpe
Regelventil
WT = Wärmetauscher
Thermometer
Temperaturfühler
Sicherheitstemperatur-begrenzer
Wasserhahn
Volumenstrommesser
Kemper T-Stück
Magnetventil
KHS-Venturi Strömungsteiler
Kemper VAV=Vollstromabsperrventil
Sensor
Zirkulationsventil
Kemper Schrägsitzventil
Zapfventil